


道路図

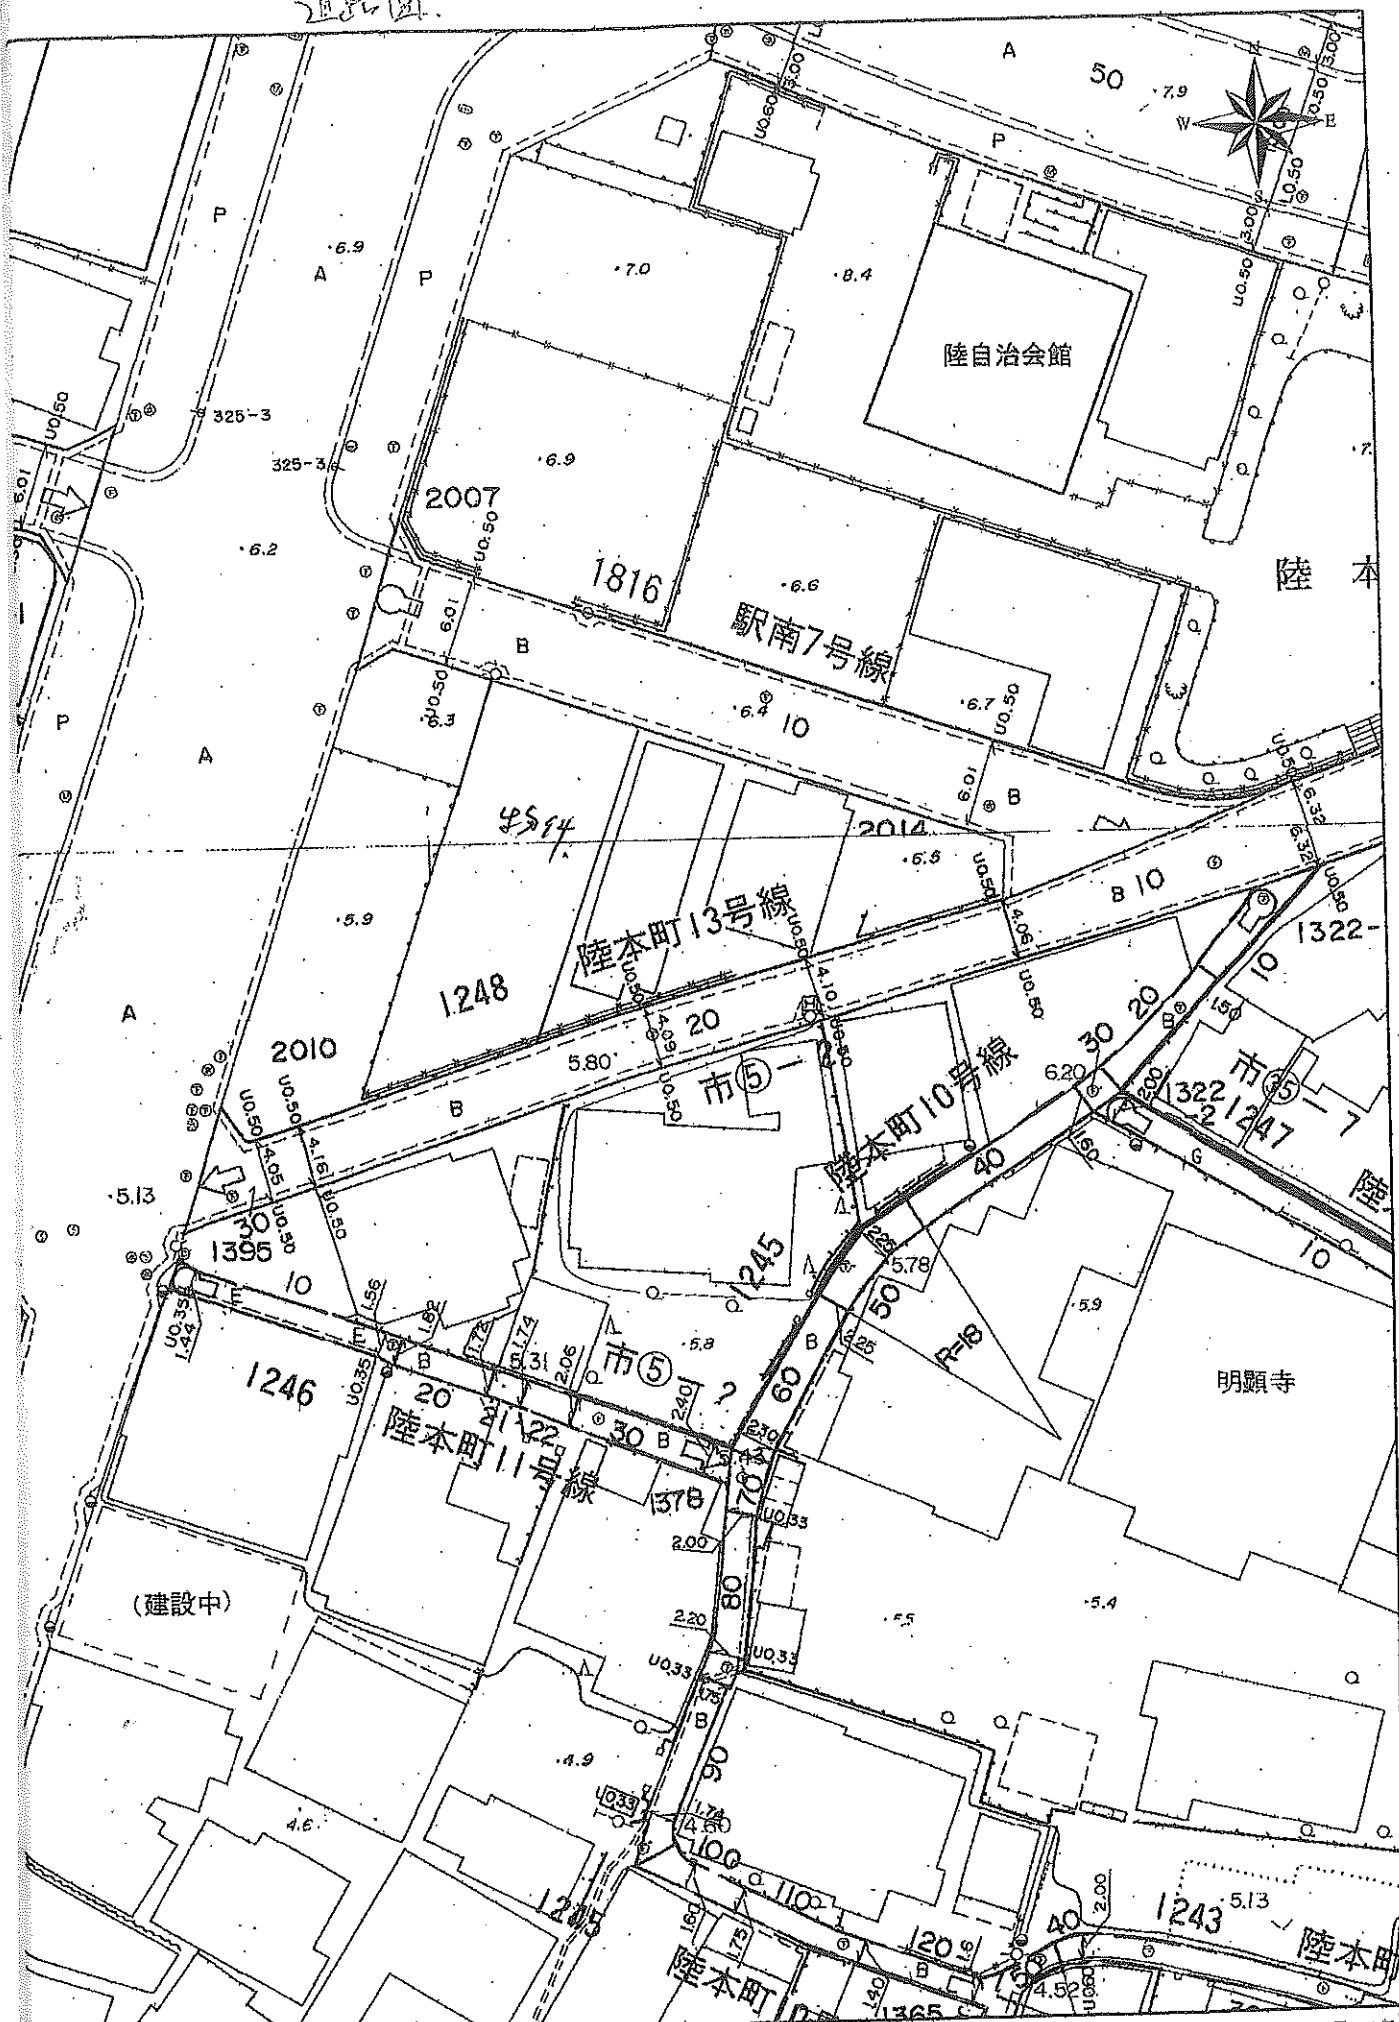

2021年05月07日

生市 都市整備課

0 4 8 12 16 20 m 1:500

道路図面